


Diese Zeichnung dient dem Kunden nur zur unverbindlichen Information!

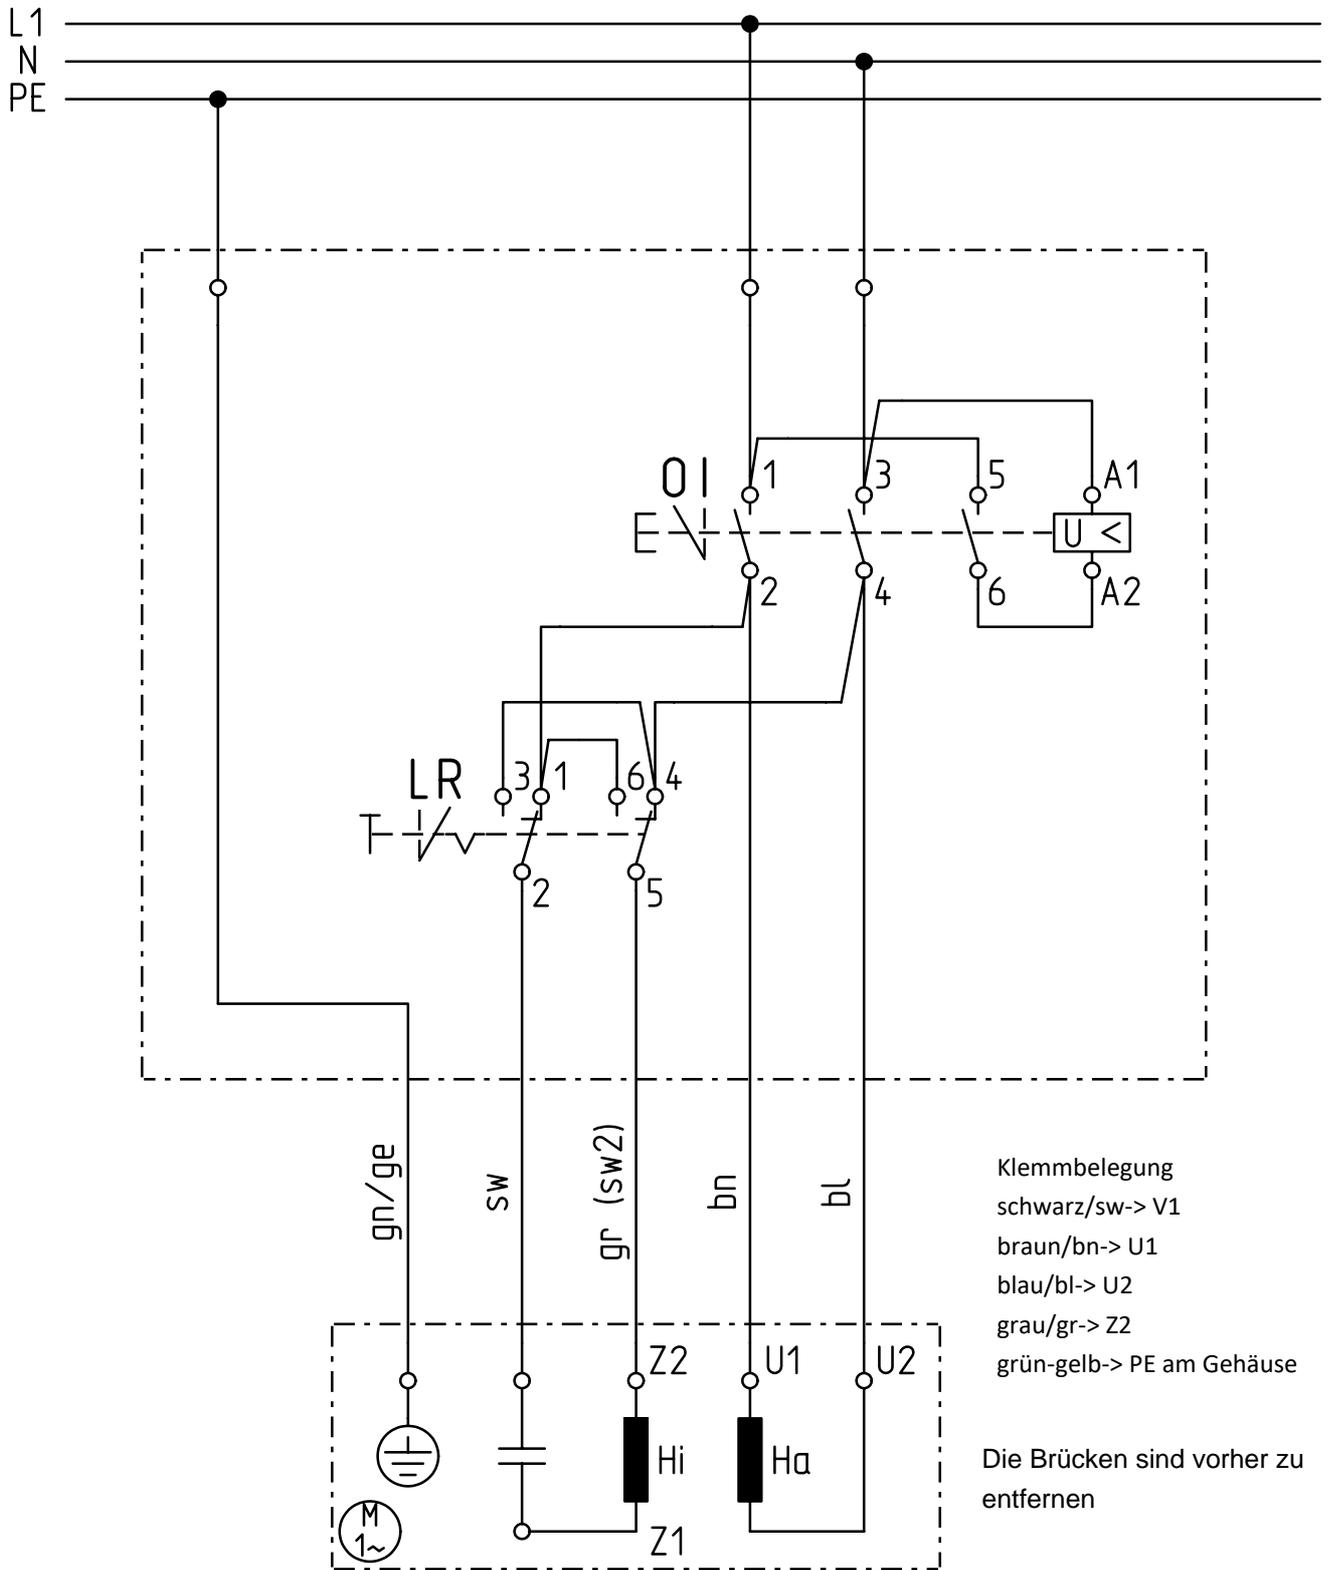

Alle arbeiten sind von einer Elektrofachkraft durchzuführen

## Schaltplan für UA mit 2-pol. Umschalter

Pos.	Änderung	Tag	Name
c	neues Orig.	09.06.11	D.Schrem
b	Umsch./Aderf	25.11.03	I.Johnson
a	Bezeichnung	19.07.99	R.Metzger
-	altes Orig.	11.05.95	R.Metzger

2011 Tag Name

gez. 09.06. D.Schrem

gepr.

Norm

ANTRIEBSTECHNIK  
**SEVA** TEC  
ENERGIEANLAGEN

850.864



DIN EN ISO 9001